


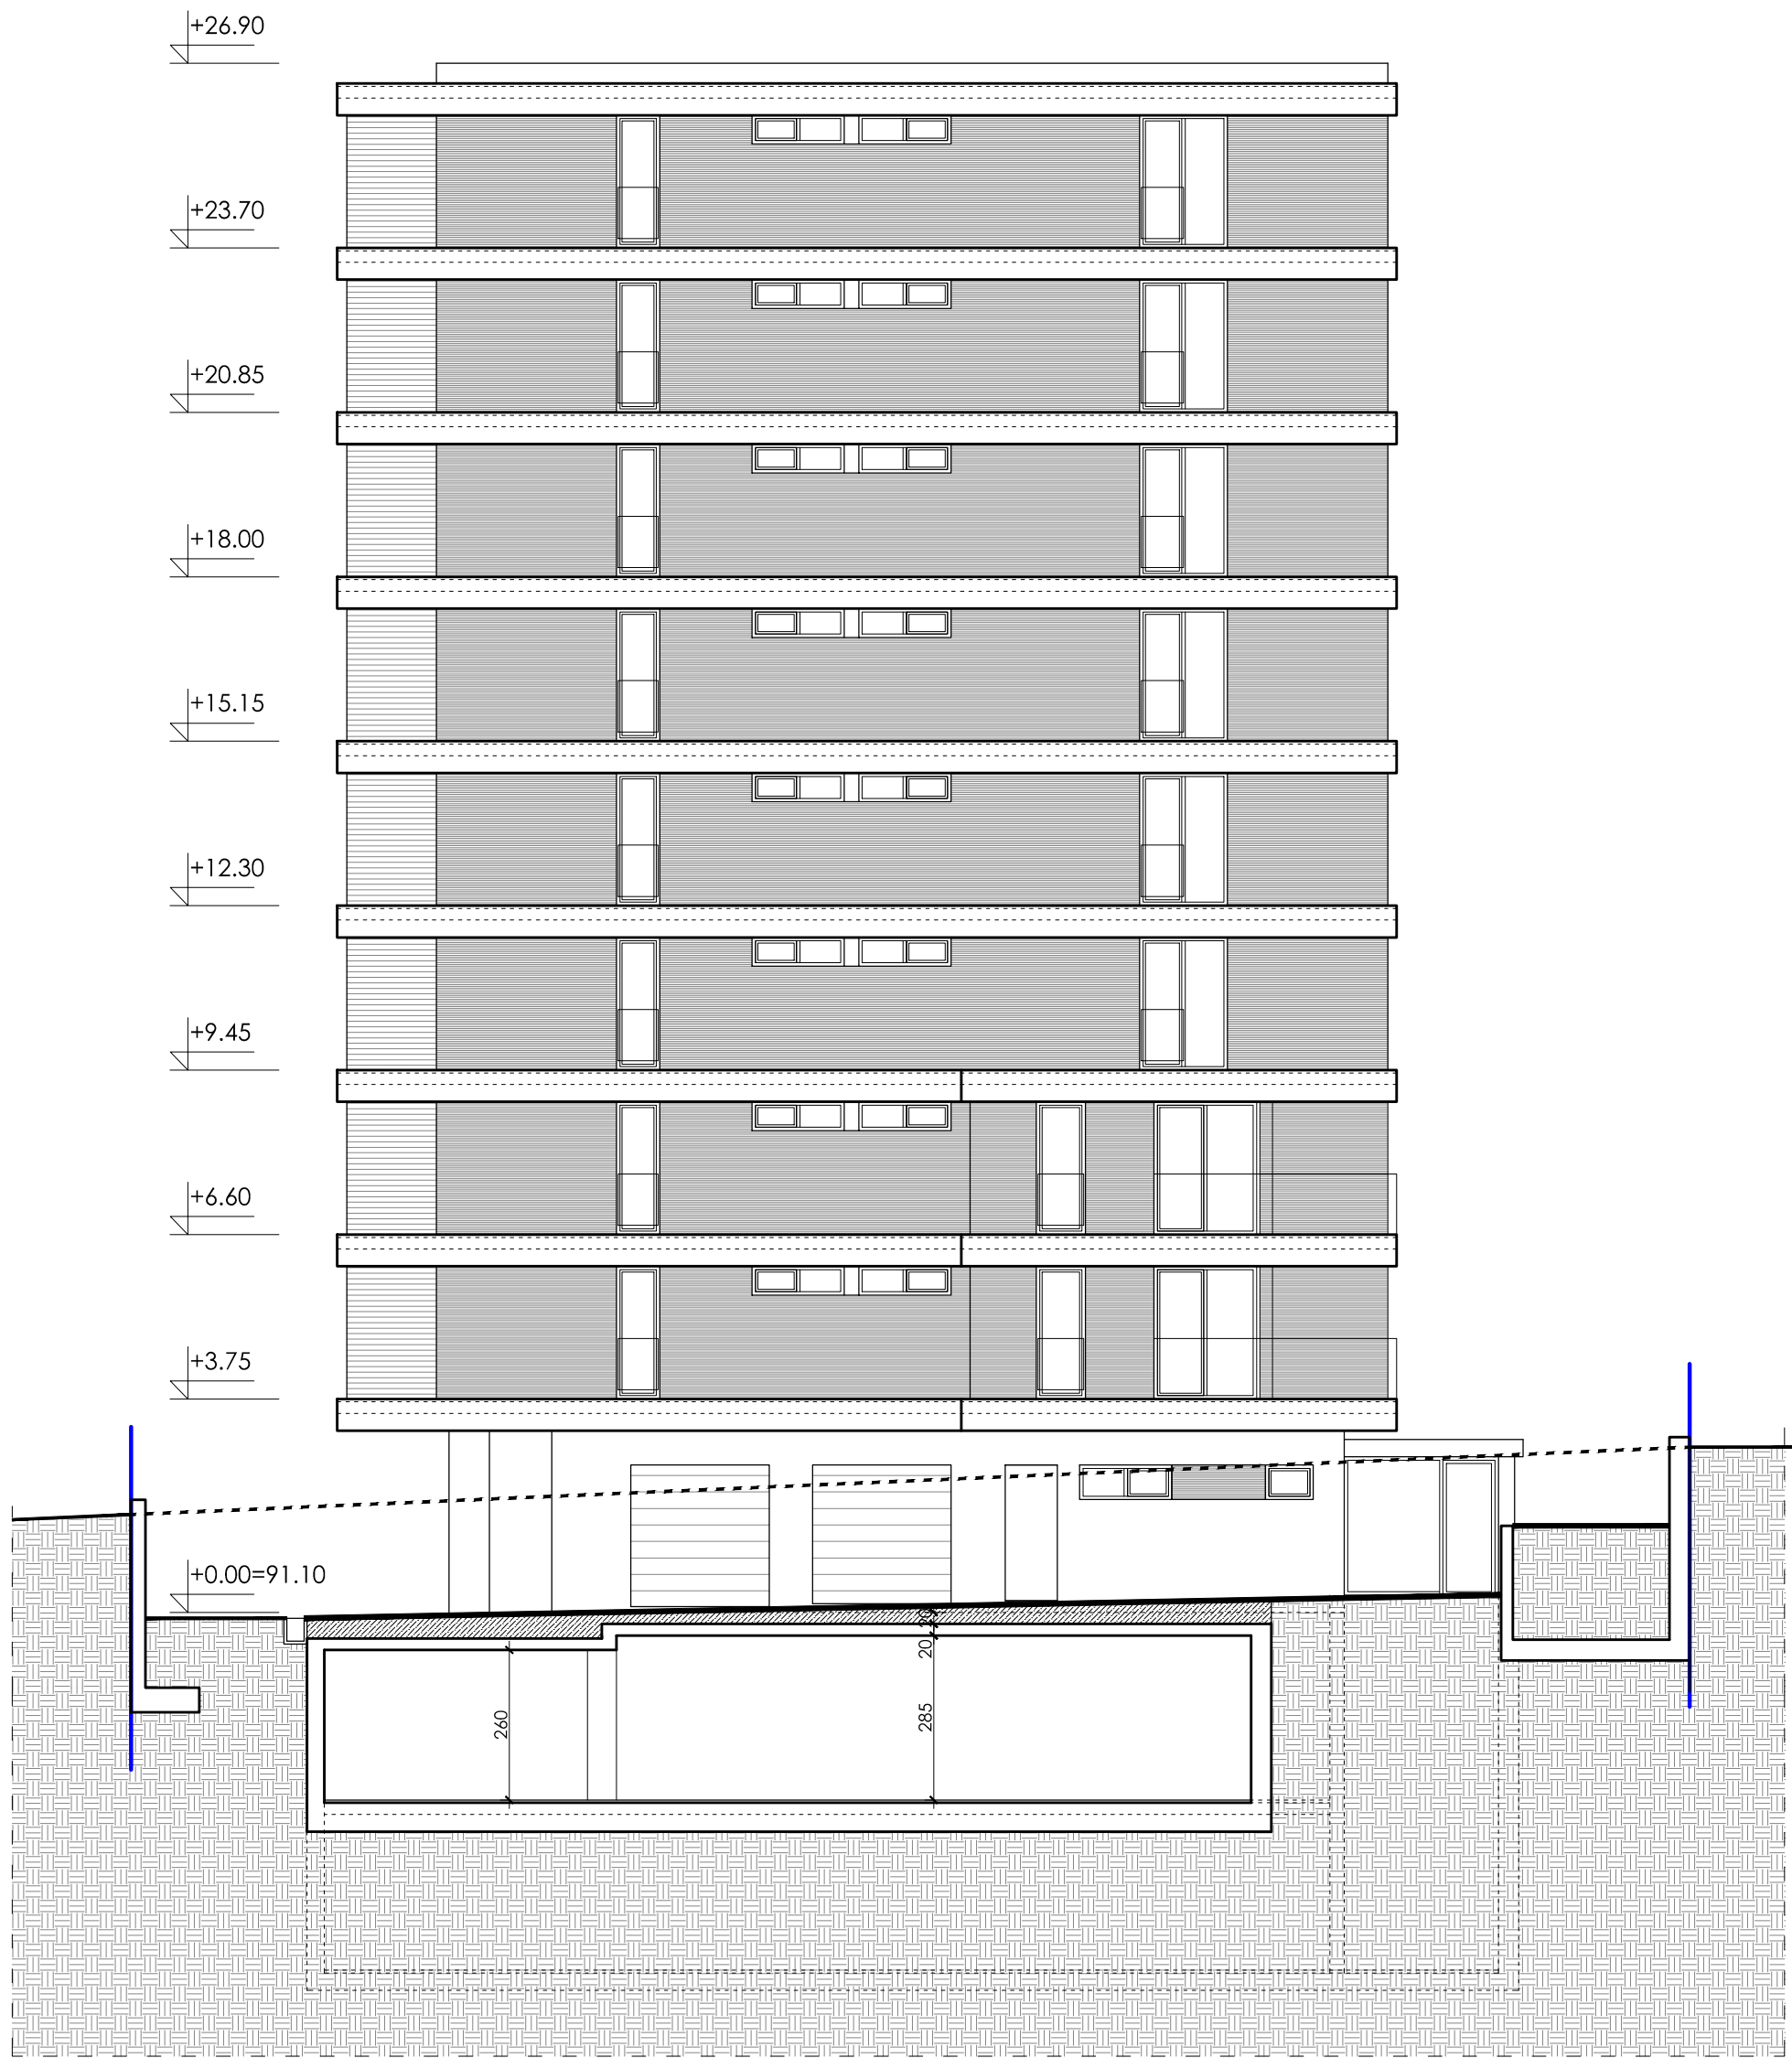

ФАСАДА СЕВЕР



ФАСАДА ЮГ

ВЪЗЛОЖИТЕЛ:	
„АДИВИА“ ЕООД	
ОБЕКТ:	
АПАРТАМЕНТЕН ХОТЕЛ, ЗАВЕДЕНИЕ ЗА ХРАНЕНО И МАГАЗИНИ в УПИ V-145, кв.5 по плана на ПЗ„Планова“, гр. Варна	
ЧЕРТЕЖ:	
ФАСАДАСЕВЕР и ФАСАДА ЮГ	
ФАЗА: ТП	
ПРОЕКТАНТ:	арх. ГАЛИНА МАХОВА
ДАТА:	06.2025 г.
ЧЕРТЕЖ:	АРХИТЕКТУРА
МАЩАБ:	1:150
ЧЕРТЕЖ №:	H2503(A)L18
ЛИСТ №:	9