


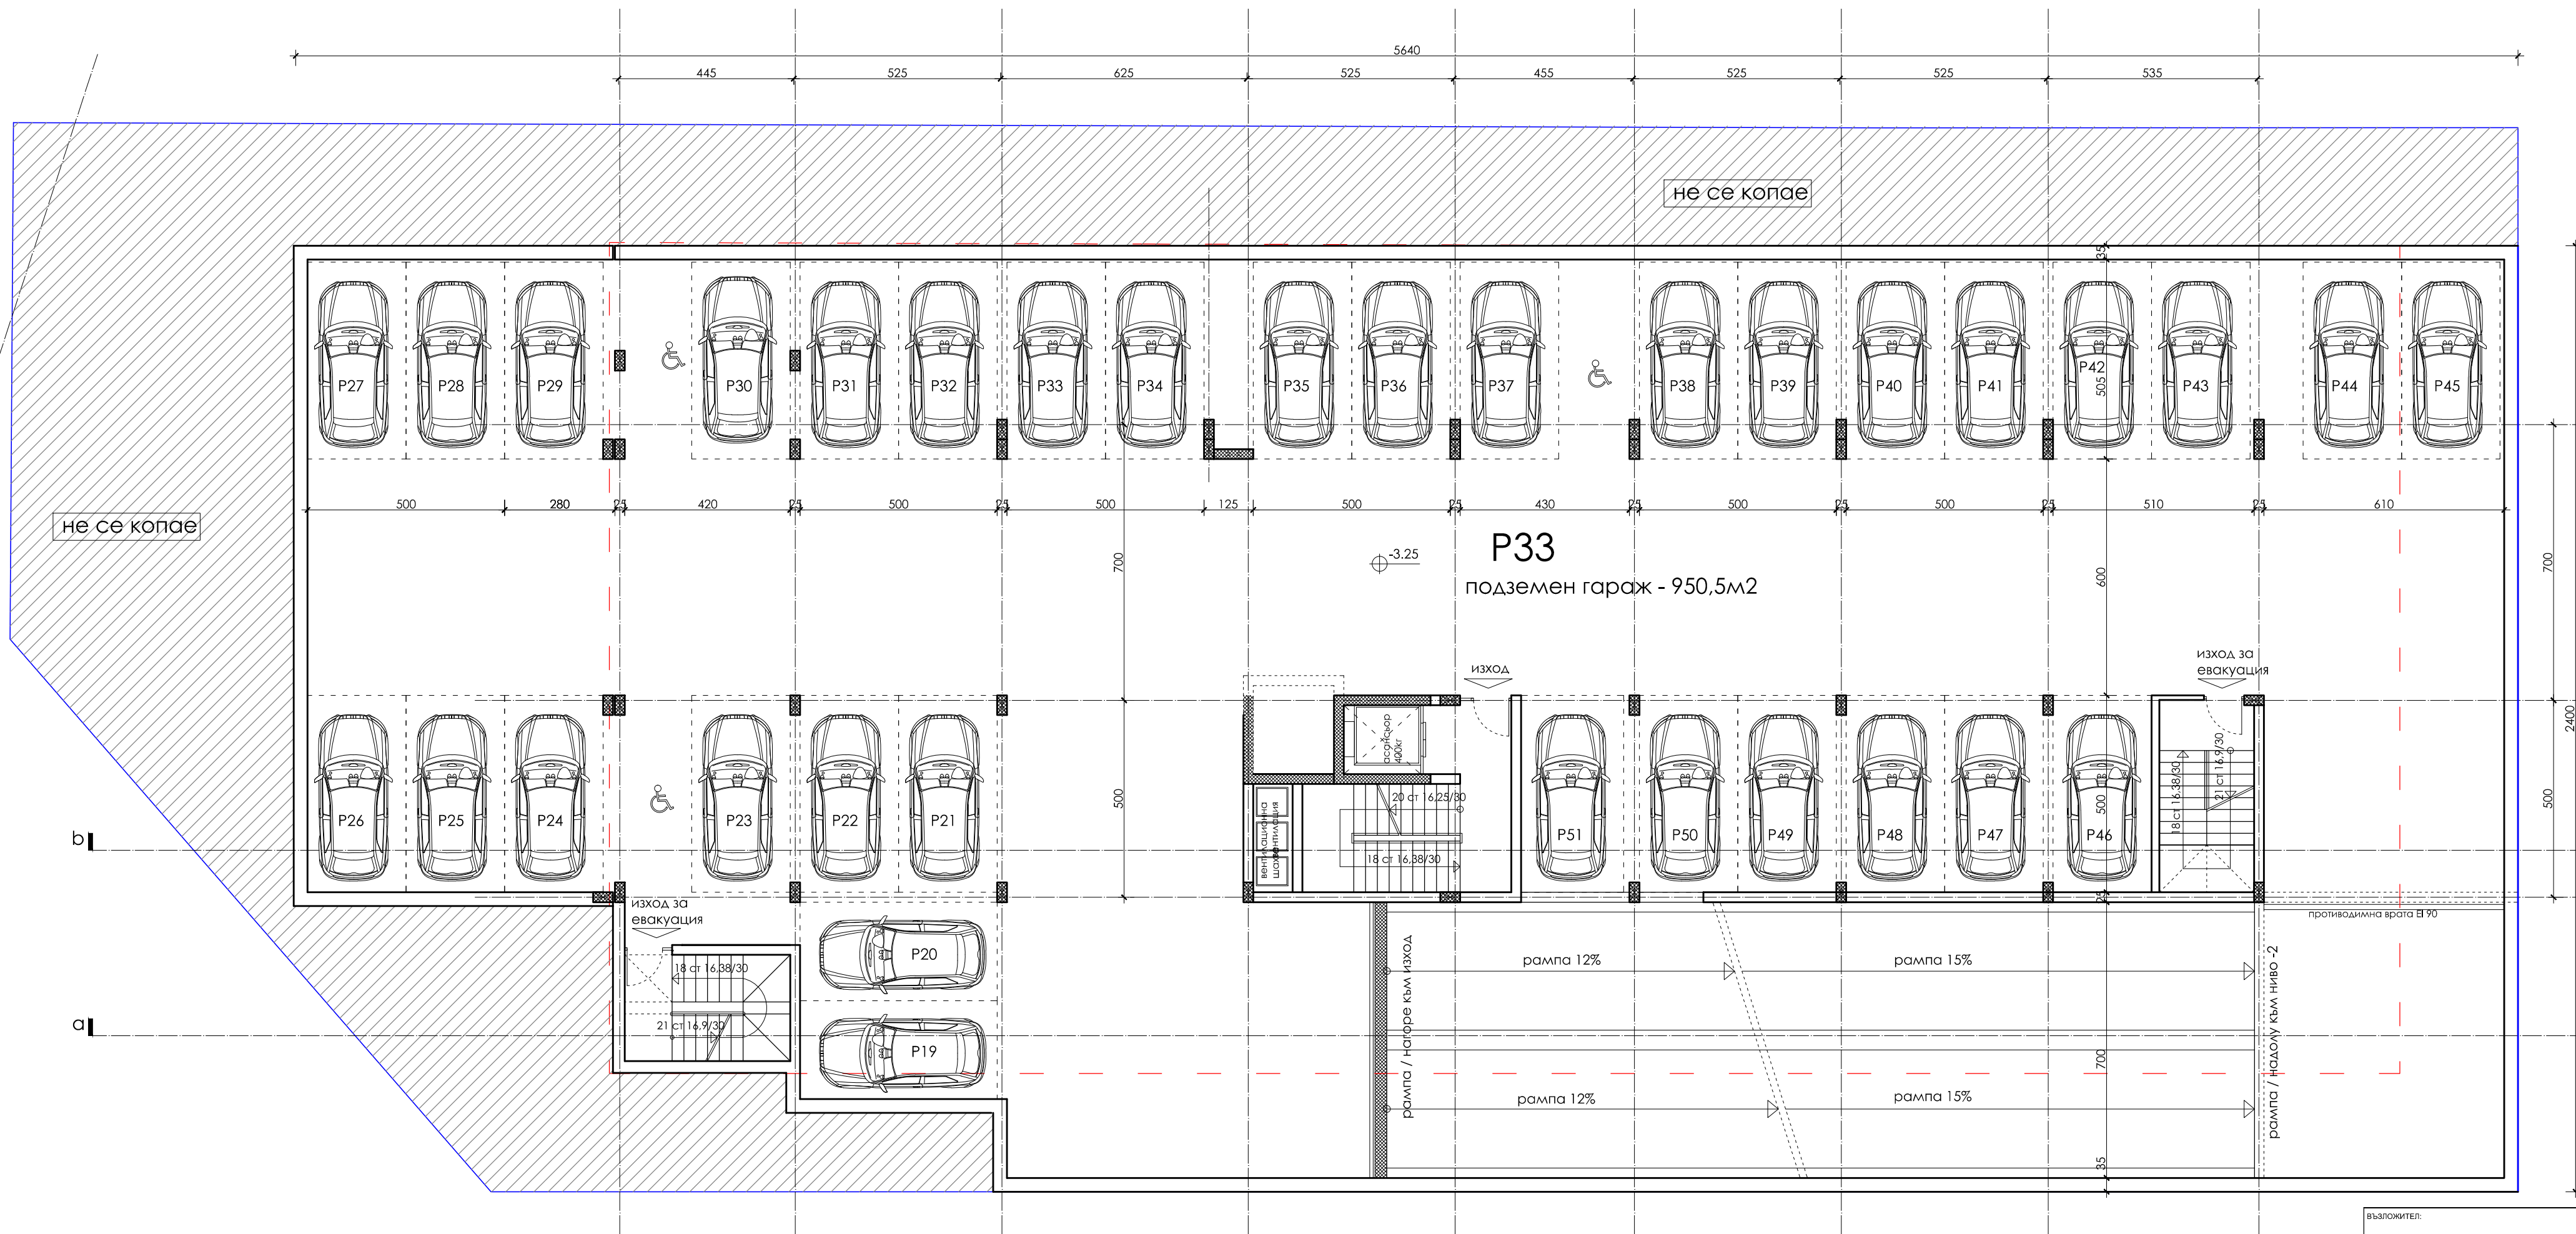

РАЗПРЕДЕЛЕНИЕ НИВО -1 / подземно - 1273m2

ВЪЗЛОЖИТЕЛ:	
„АДИВИА“ ЕООД	
ОБЕКТ:	
АПАРТАМЕНТЕН ХОТЕЛ, ЗАВЕДЕНИЕ ЗА ХРАНЕНО И МАГАЗИНИ В УПИ V-145, кв.5 по плана на ПЗ„Планова“, гр. Варна	
ЧЕРТЕЖ:	
РАЗПРЕДЕЛЕНИЕ подземно ниво -1	
ФАЗА:	
ТП	
ПРОЕКТАНТ:	арх. ГАЛИНА МАХОВА
ДАТА:	06.2025 г.
ЧЕРТЕЖ:	АРХИТЕКТУРА
МАЩАБ:	1:150
ЧЕРТЕЖ №:	H2503(A)L18
ЛИСТ №:	2