


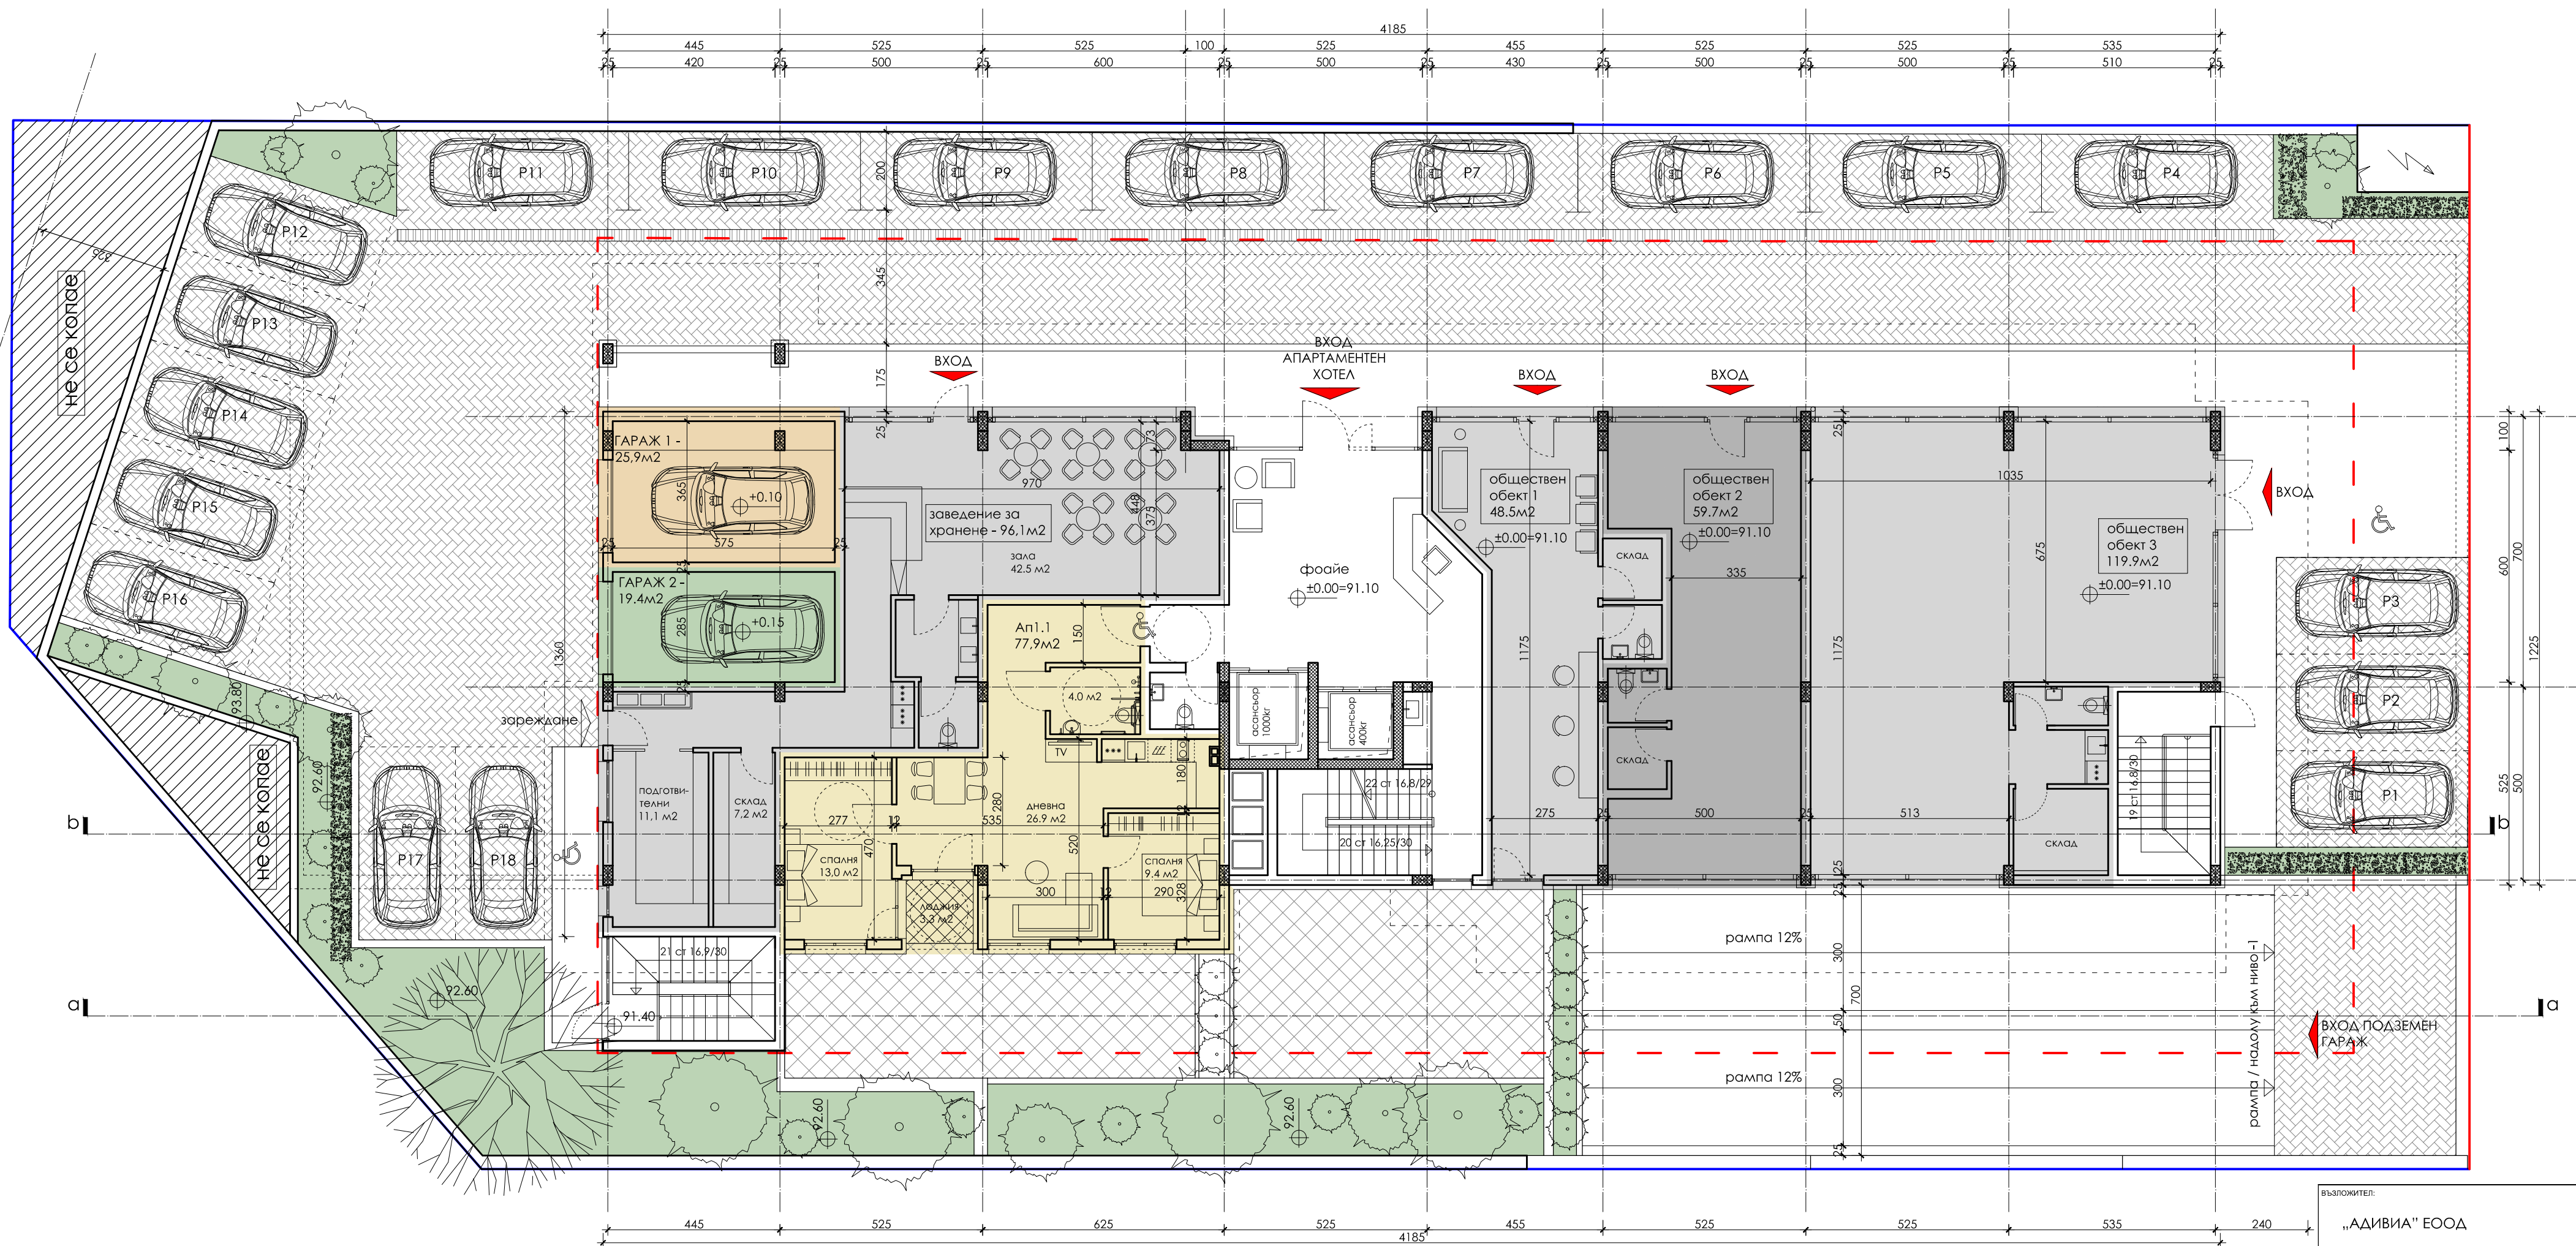

РАЗПРЕДЕЛЕНИЕ 1етаж - 560.0м2

ТЕХНИЧЕСКИ ПОКАЗАТЕЛИ НА СГРАДАТА:
ниво -2 / 1020м2
ниво -1 / 1273м2
ниво 1 / 560.0м2
ниво 2 / 742.7м2
ниво 3 / 742.7м2
ниво 4 / 734.2м2
ниво 5 / 734.2м2
ниво 6 / 734.2м2
ниво 7 / 734.2м2
ниво 8 / 734.2м2
ниво 9 / 734.2м2

ПОКАЗАТЕЛИ ПО ПУП-ПРЗ
Площ на УПИ - 1636м2
Пл - мах 70% / мах 1145.2м2
Кинт - мах 4 / мах 6544м2
Озел - мин 10%

ПОСТИГНАТИ ПОКАЗАТЕЛИ
ЗП 560.0м2 / Пл 34%
РЗПнадземно 6450.6 / Кинт 3.94
ОБЩО РЗП на сградата / 8743.6м2

Общо 77 апартамента
4 общ.-обслужващи обекта
- необходими парко-места - 826р

Постигнати парко-места / 826р
- 18 бр открити
- в самостоятелен гараж - 2 бр
- в подземен гараж - 62 бр

номер на етаж
пореден номер на апартамент на етаж
Ап 1.1
77,6м2
площ на апартамент без общи части

ВЪЗЛОЖИТЕЛ: „АДИВИА“ ЕООД			
ОБЕКТ: АПАРТАМЕНТЕН ХОТЕЛ, ЗАВЕДЕНИЕ ЗА ХРАНЕ И МАГАЗИНИ В УПИ V-145, кв.5 по плана на ПЗ„Планова“, гр. Варна			
ЧЕРТЕЖ: РАЗПРЕДЕЛЕНИЕ Етаж 1 / К±0.00			
ФАЗА:	ТП	ДАТА:	06.2025 г.
ПРОЕКТАНТ:	арх. ГАЛИНА МАХОВА	МАЩАБ:	1:150
ЧЕРТЕЖ:	АРХИТЕКТУРА	ЛИСТ №:	1
ЧЕРТЕЖ №:	H2503(A)118		