


ВЪЗЛОЖИТЕЛ:			
„АДИВИА“ ЕООД			
ОБЕКТ:			
АПАРТАМЕНТЕН ХОТЕЛ, ЗАВЕДЕНИЕ ЗА ХРАНЕНО И МАГАЗИНИ в УПИ V-145, кв.5 по плана на ПЗ„Планова“, гр. Варна			
ЧЕРТЕЖ:			
ВЕРТИКАЛЕН РАЗРЕЗ а-а / ФАСАДА ЗАПАД			
ФАЗА: ТП			
ПРОЕКТАНТ:	арх. ГАЛИНА МАХОВА	ДАТА:	06.2025 г.
ЧЕРТЕЖ:	АРХИТЕКТУРА	МАЩАБ:	1:150
ЧЕРТЕЖ №:	H2503(A)L18	ЛИСТ №:	7

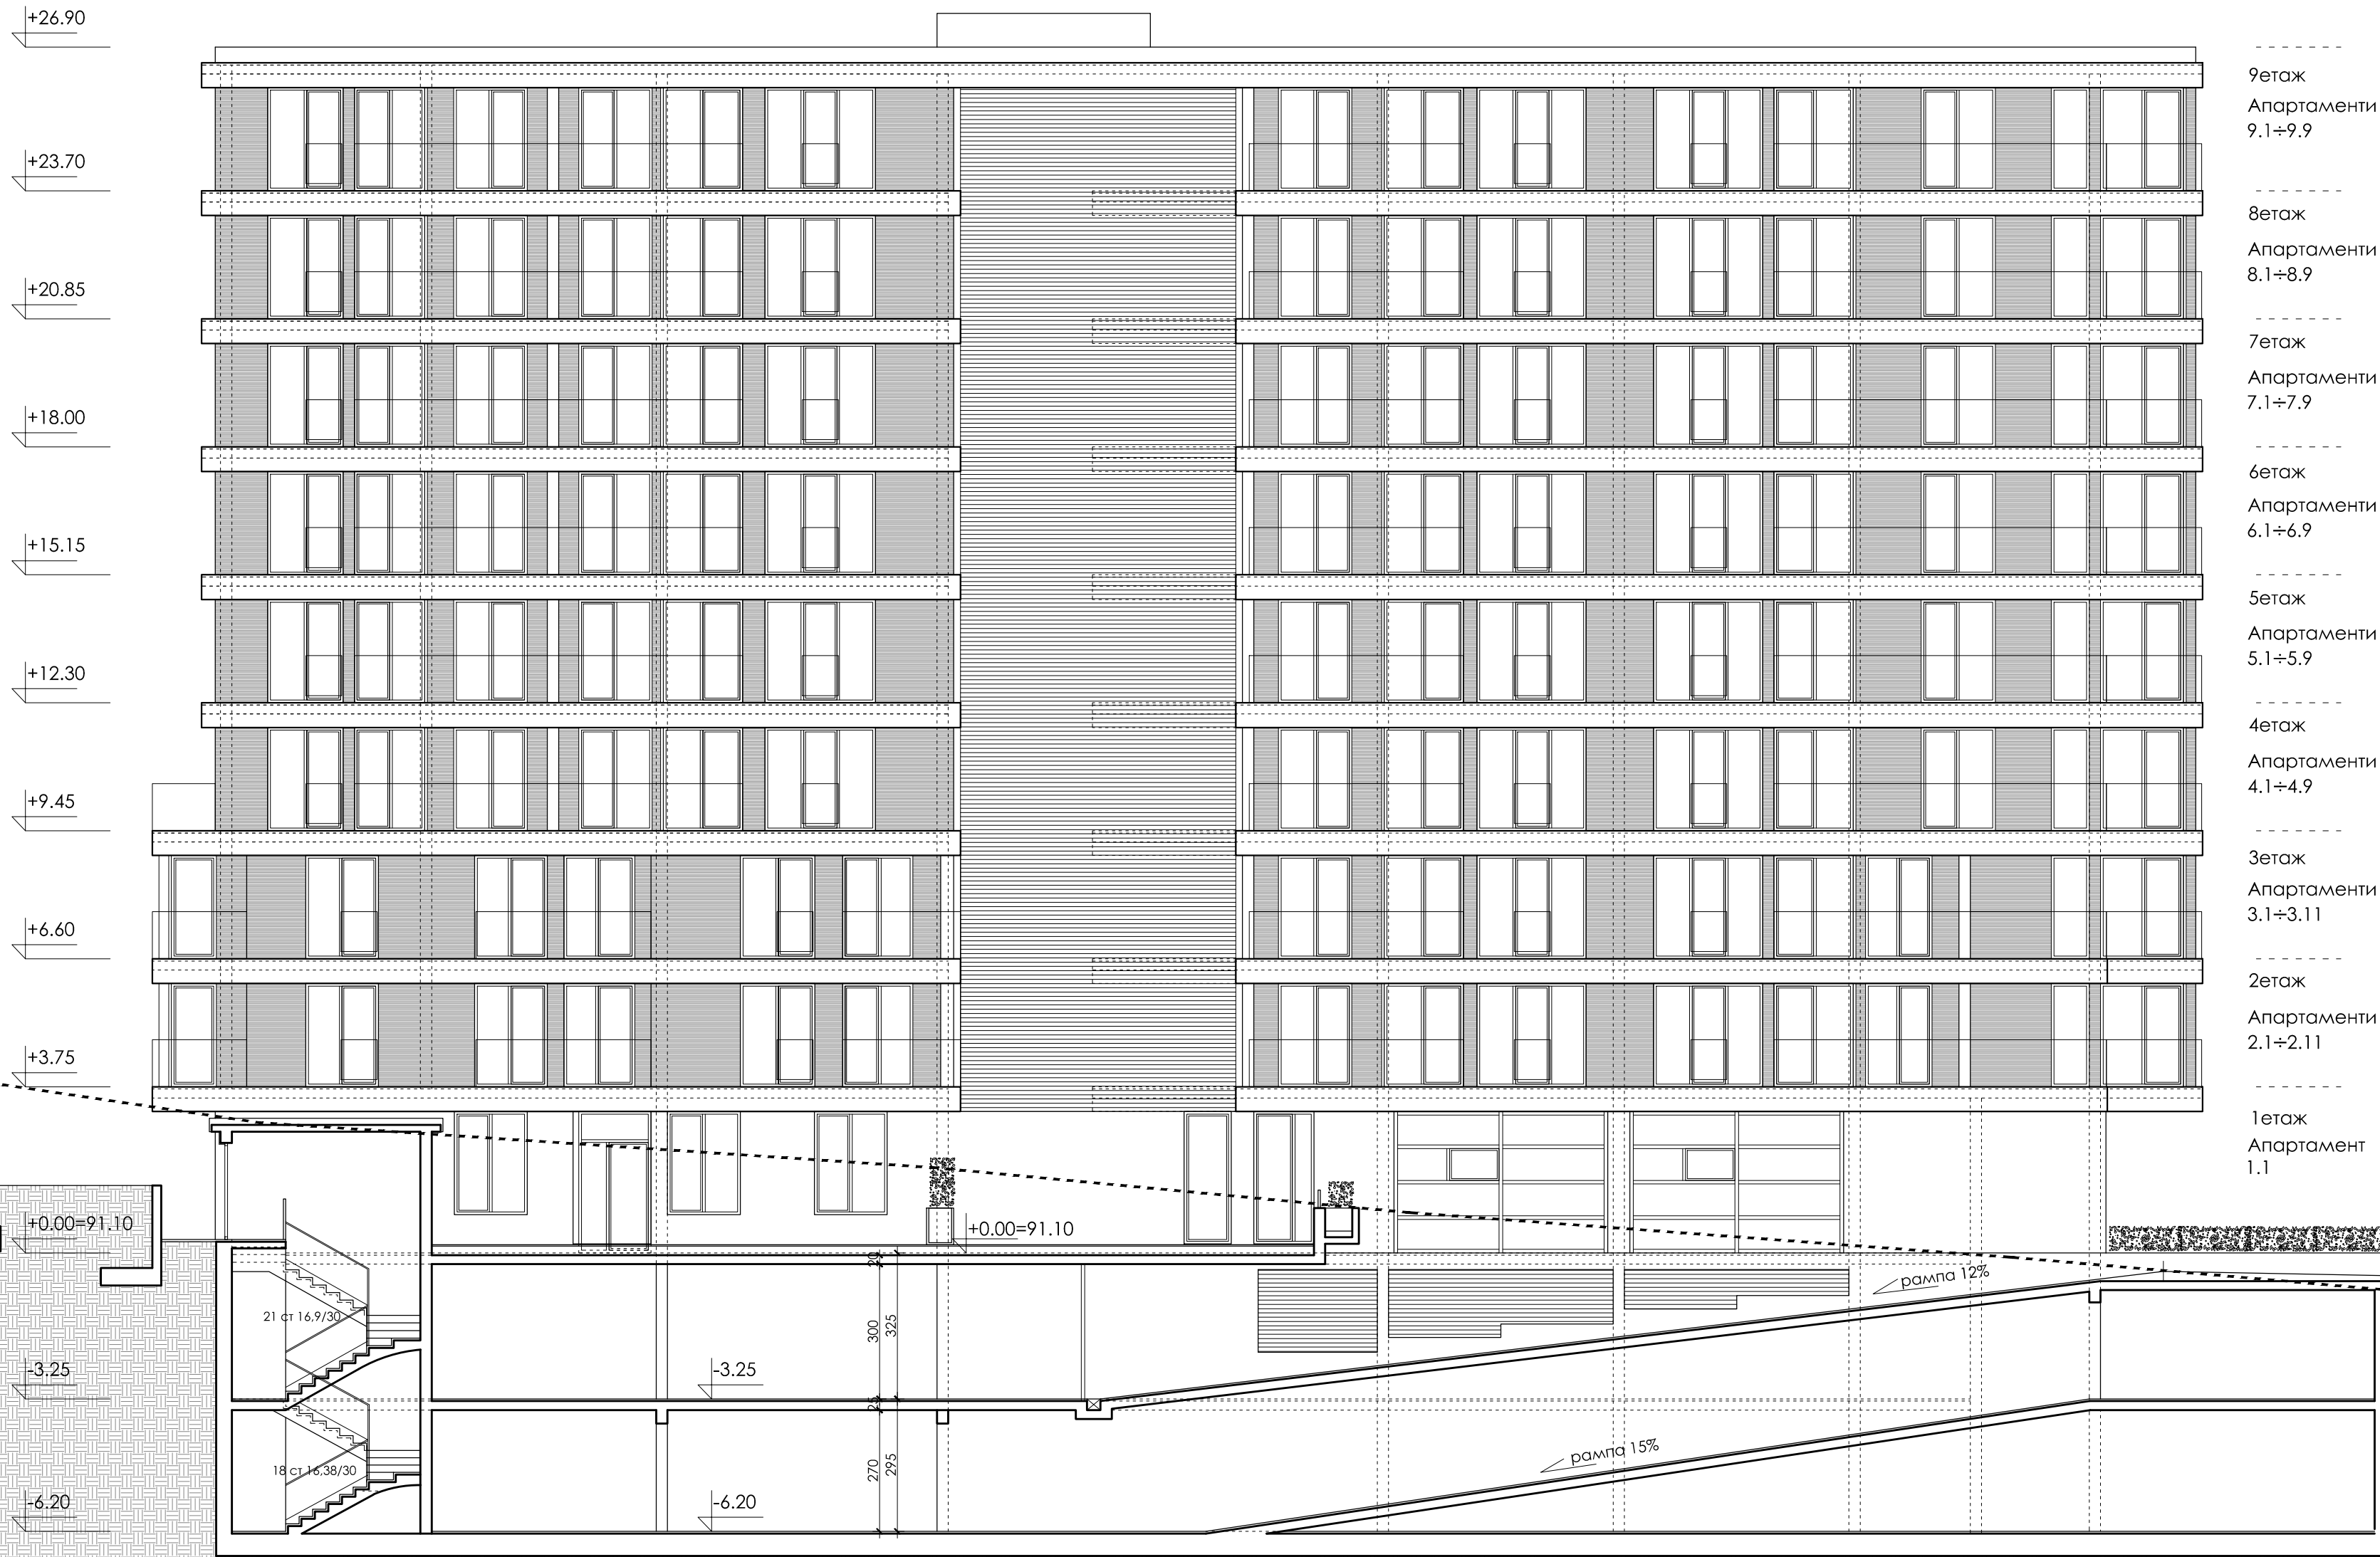

ВЕРТИКАЛЕН РАЗРЕЗ а-а / ФАСАДА ЗАПАД