


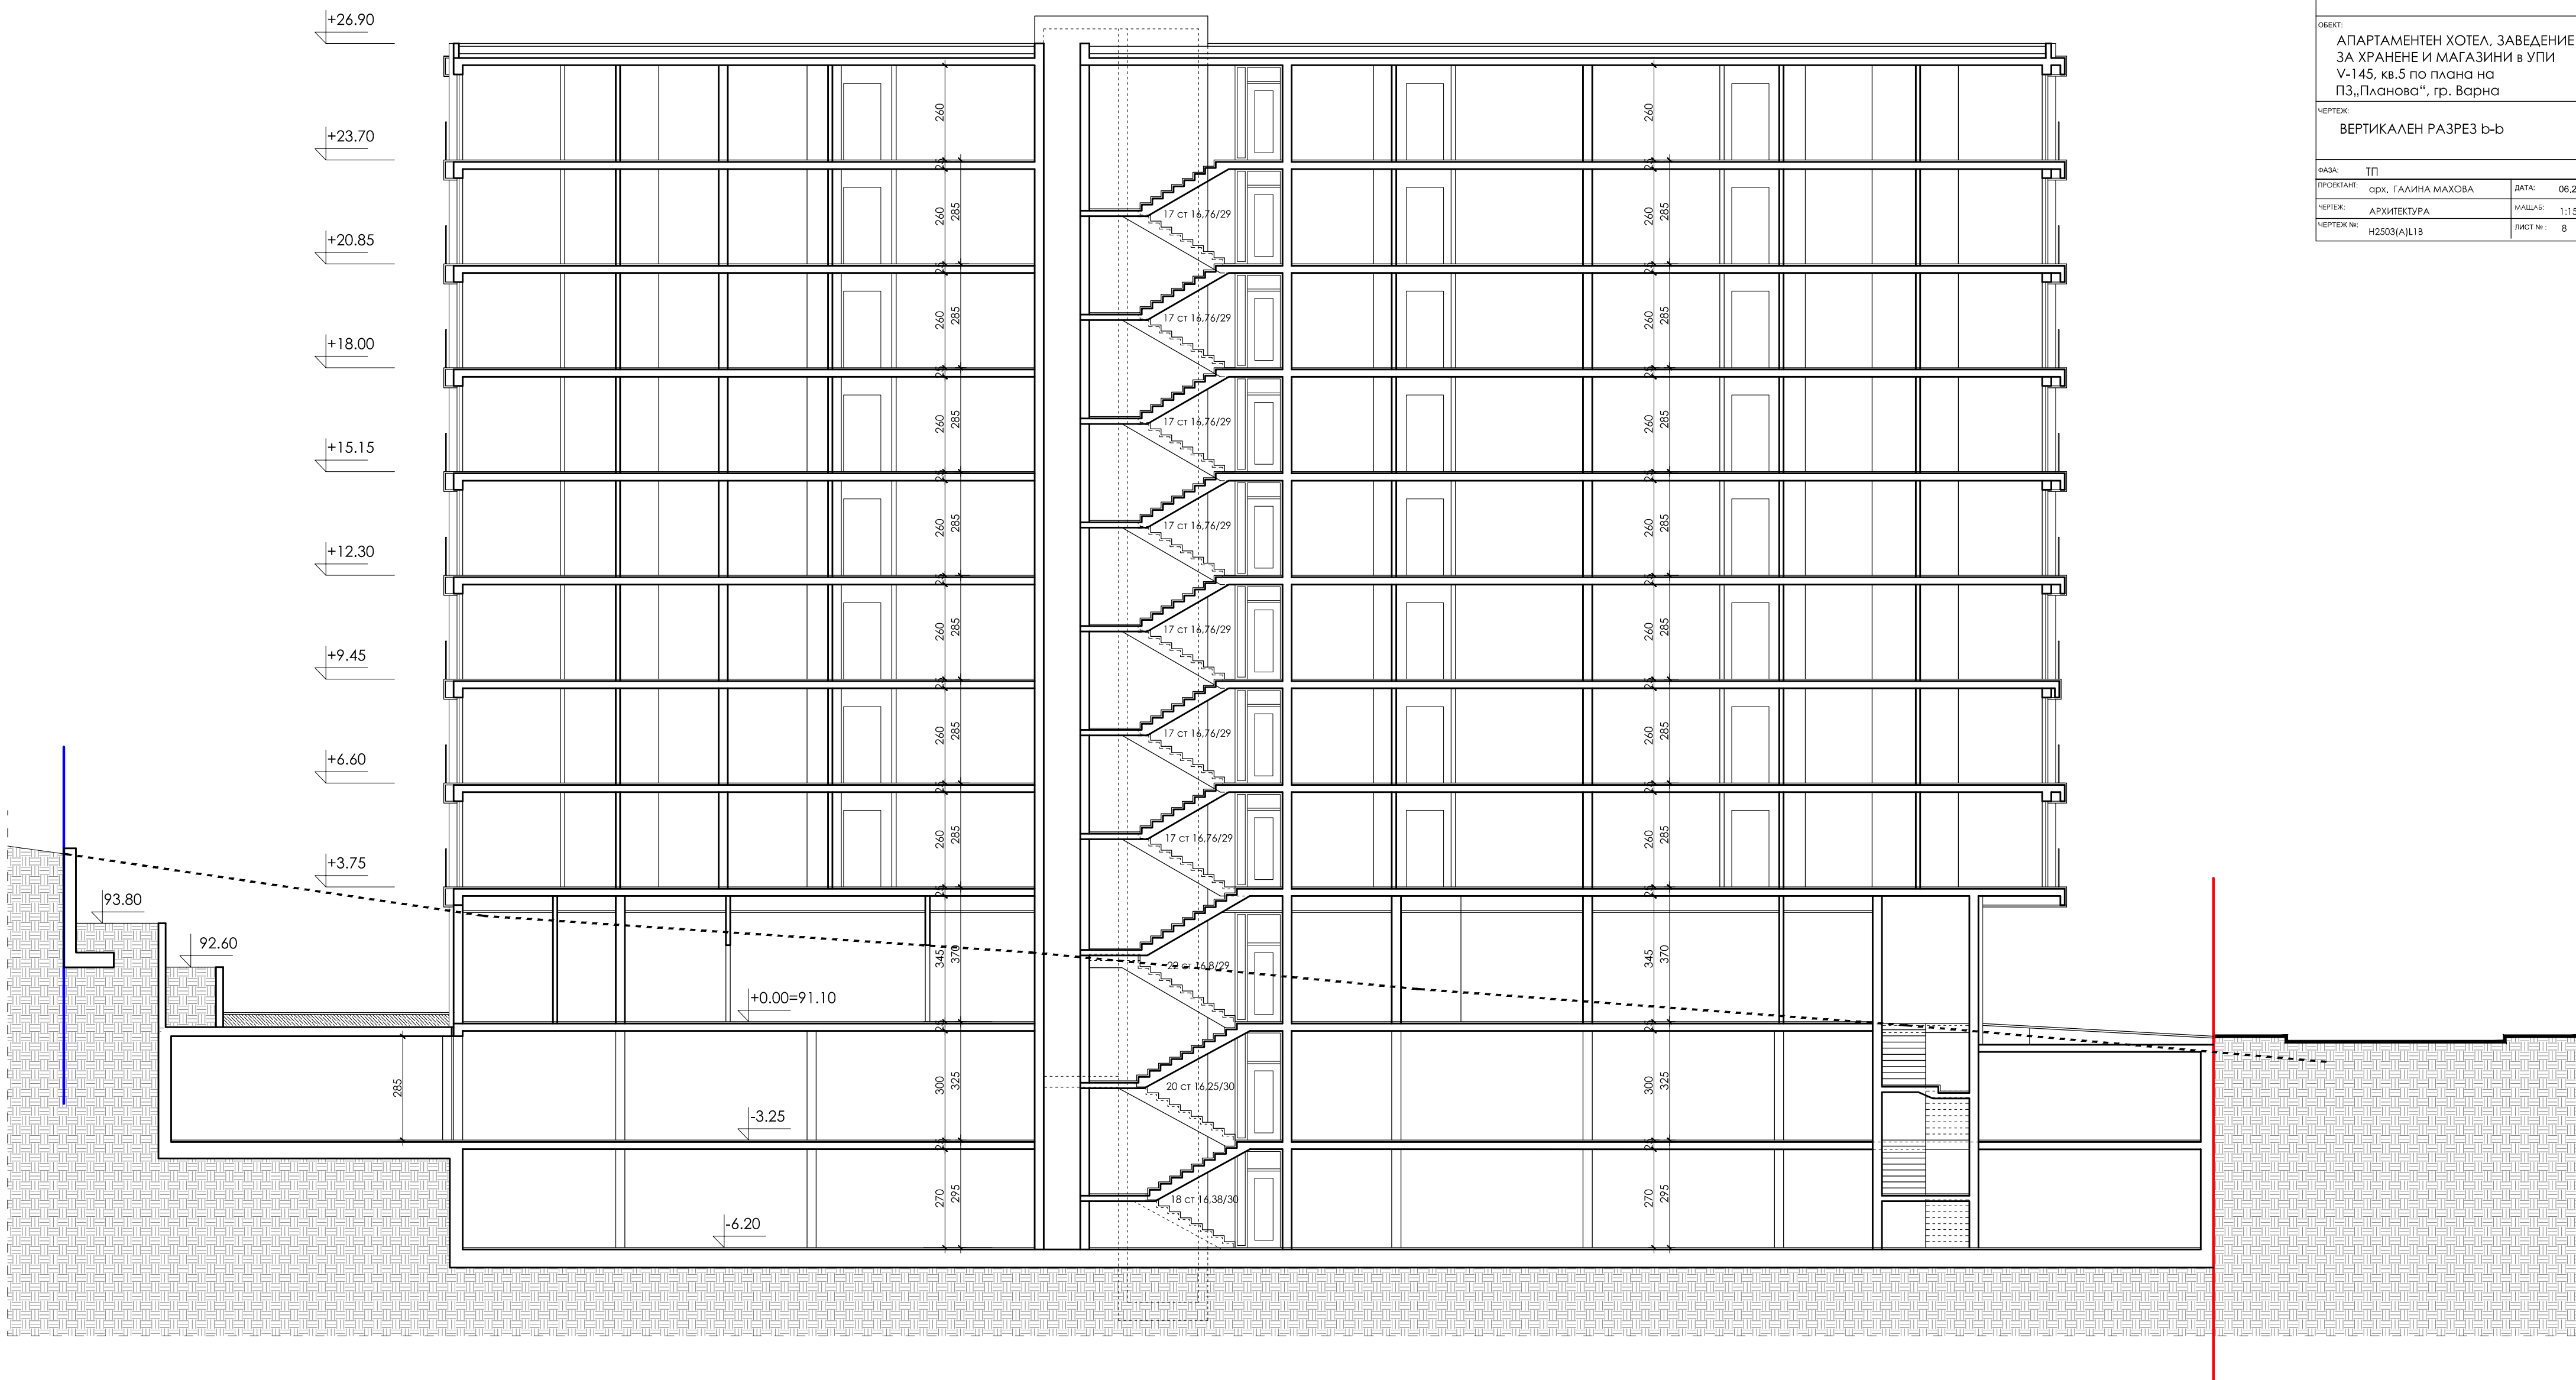

ВЕРТИКАЛЕН РАЗРЕЗ b-b

ВЪЗЛОЖИТЕЛ:		
„АДИВИА“ ЕООД		
ОБЕКТ:		
АПАРТАМЕНТЕН ХОТЕЛ, ЗАВЕДЕНИЕ ЗА ХРАНЕНЕ И МАГАЗИНИ в УПИ V-145, кв.5 по плана на ПЗ„Планова“, гр. Варна		
ЧЕРТЕЖ:		
ВЕРТИКАЛЕН РАЗРЕЗ b-b		
ФАЗА: ТП		
ПРОЕКТАНТ:	арх. ГАЛИНА МАХОВА	ДАТА: 06.2025 г.
ЧЕРТЕЖ:	АРХИТЕКТУРА	МАЩАБ: 1:150
ЧЕРТЕЖ №:	H2503(A)/L18	ЛИСТ №: 8